




1. ETASJE

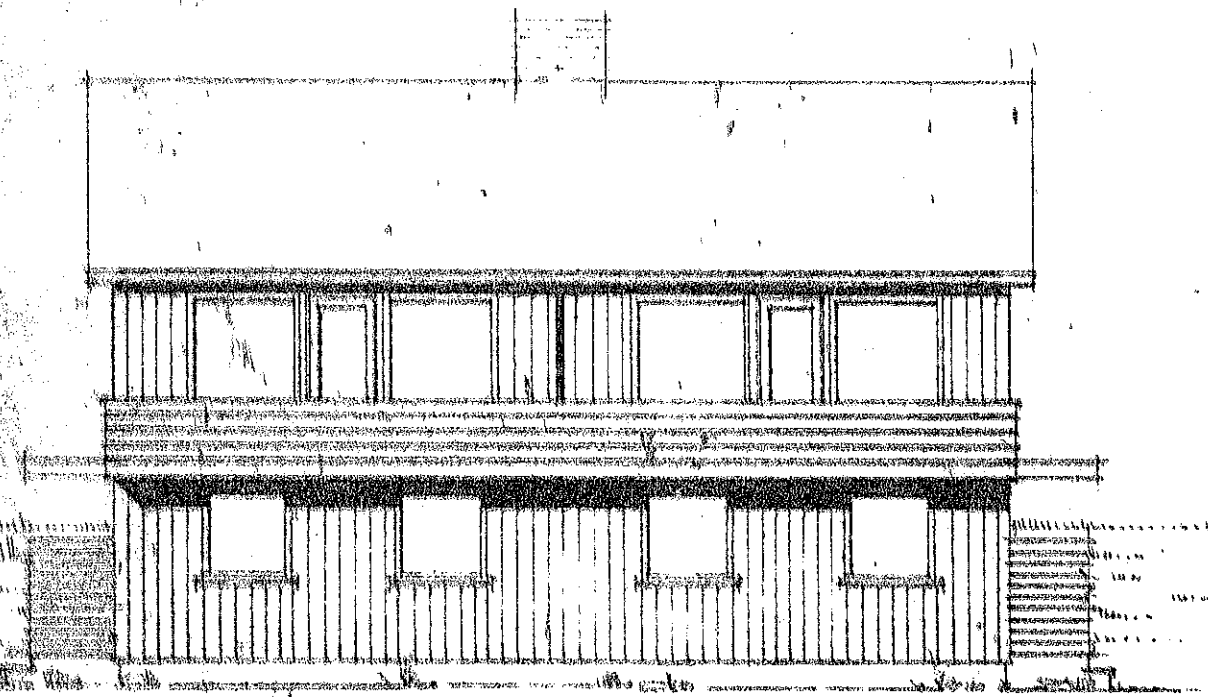


FASADE MOT

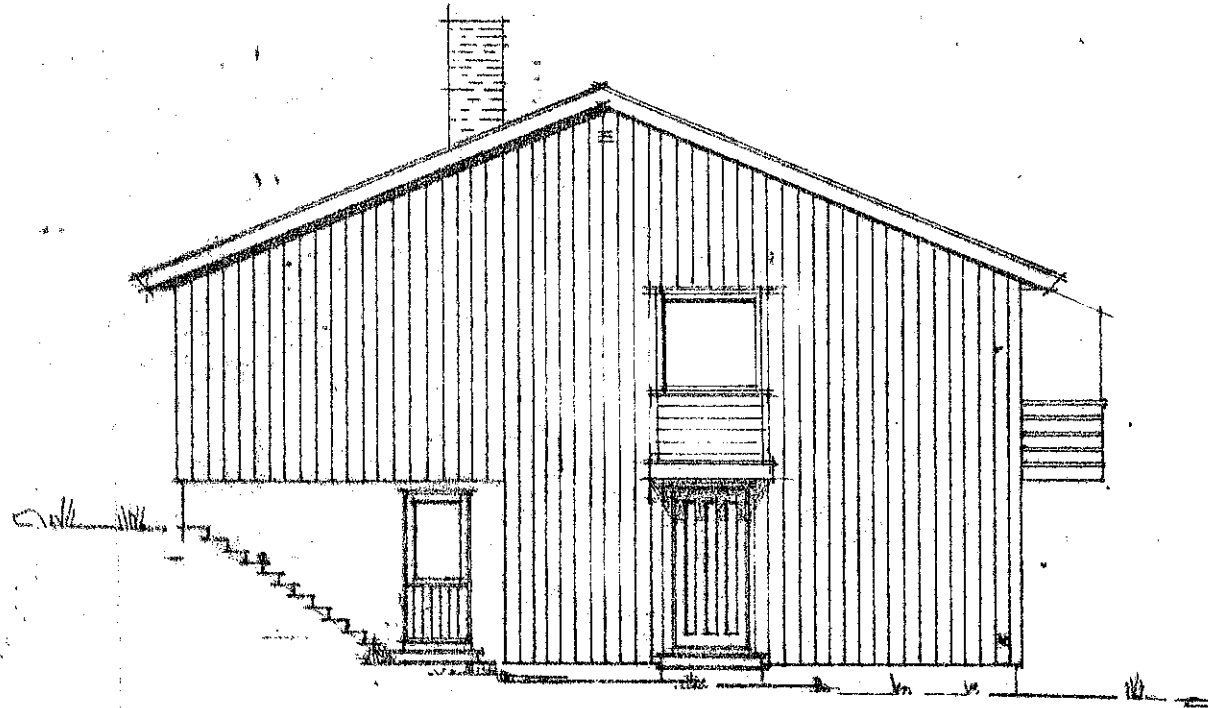


FASADE MOT

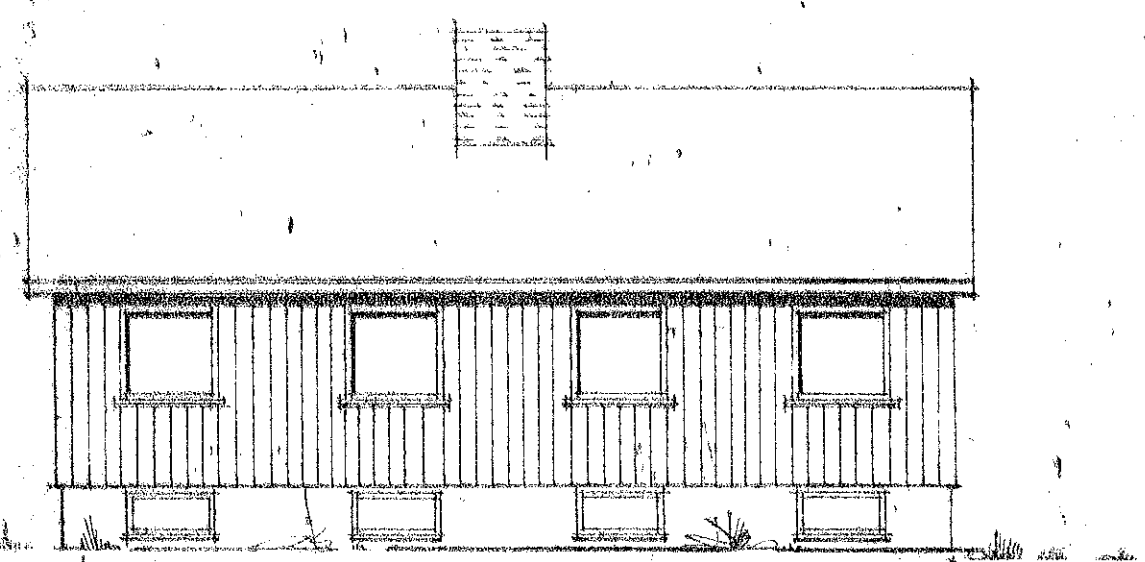


FASADE MOT

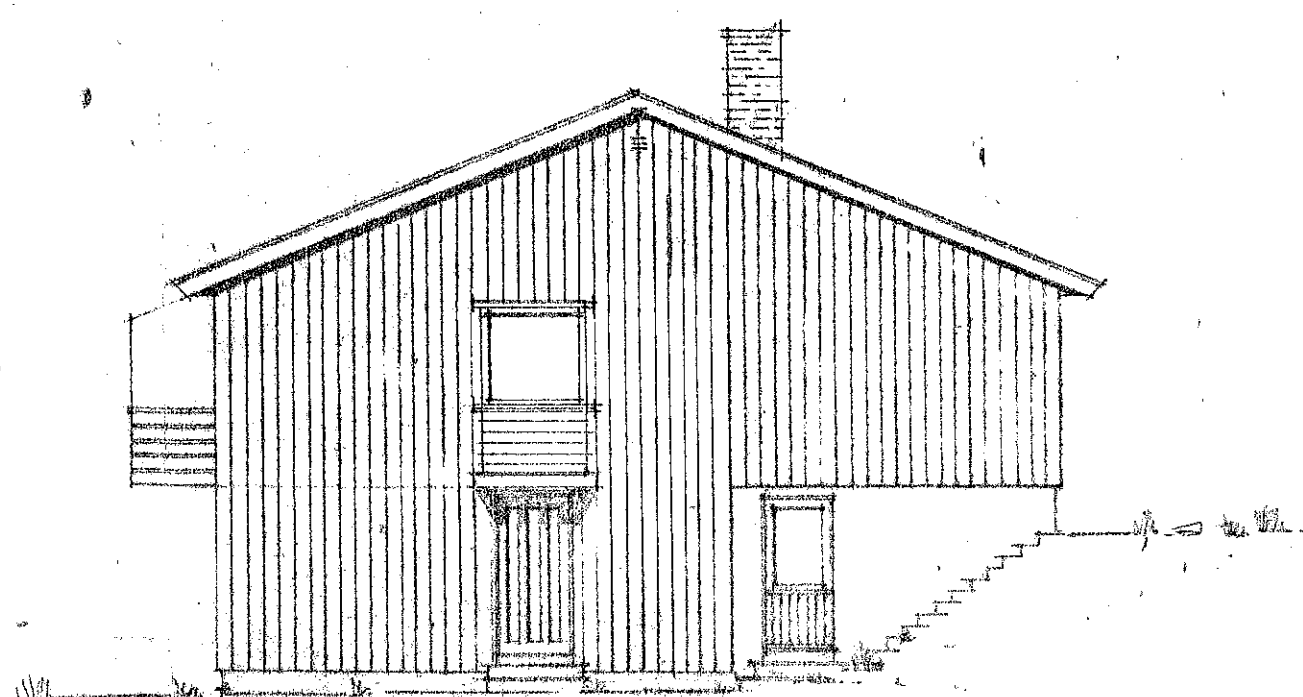


FASADE MOT

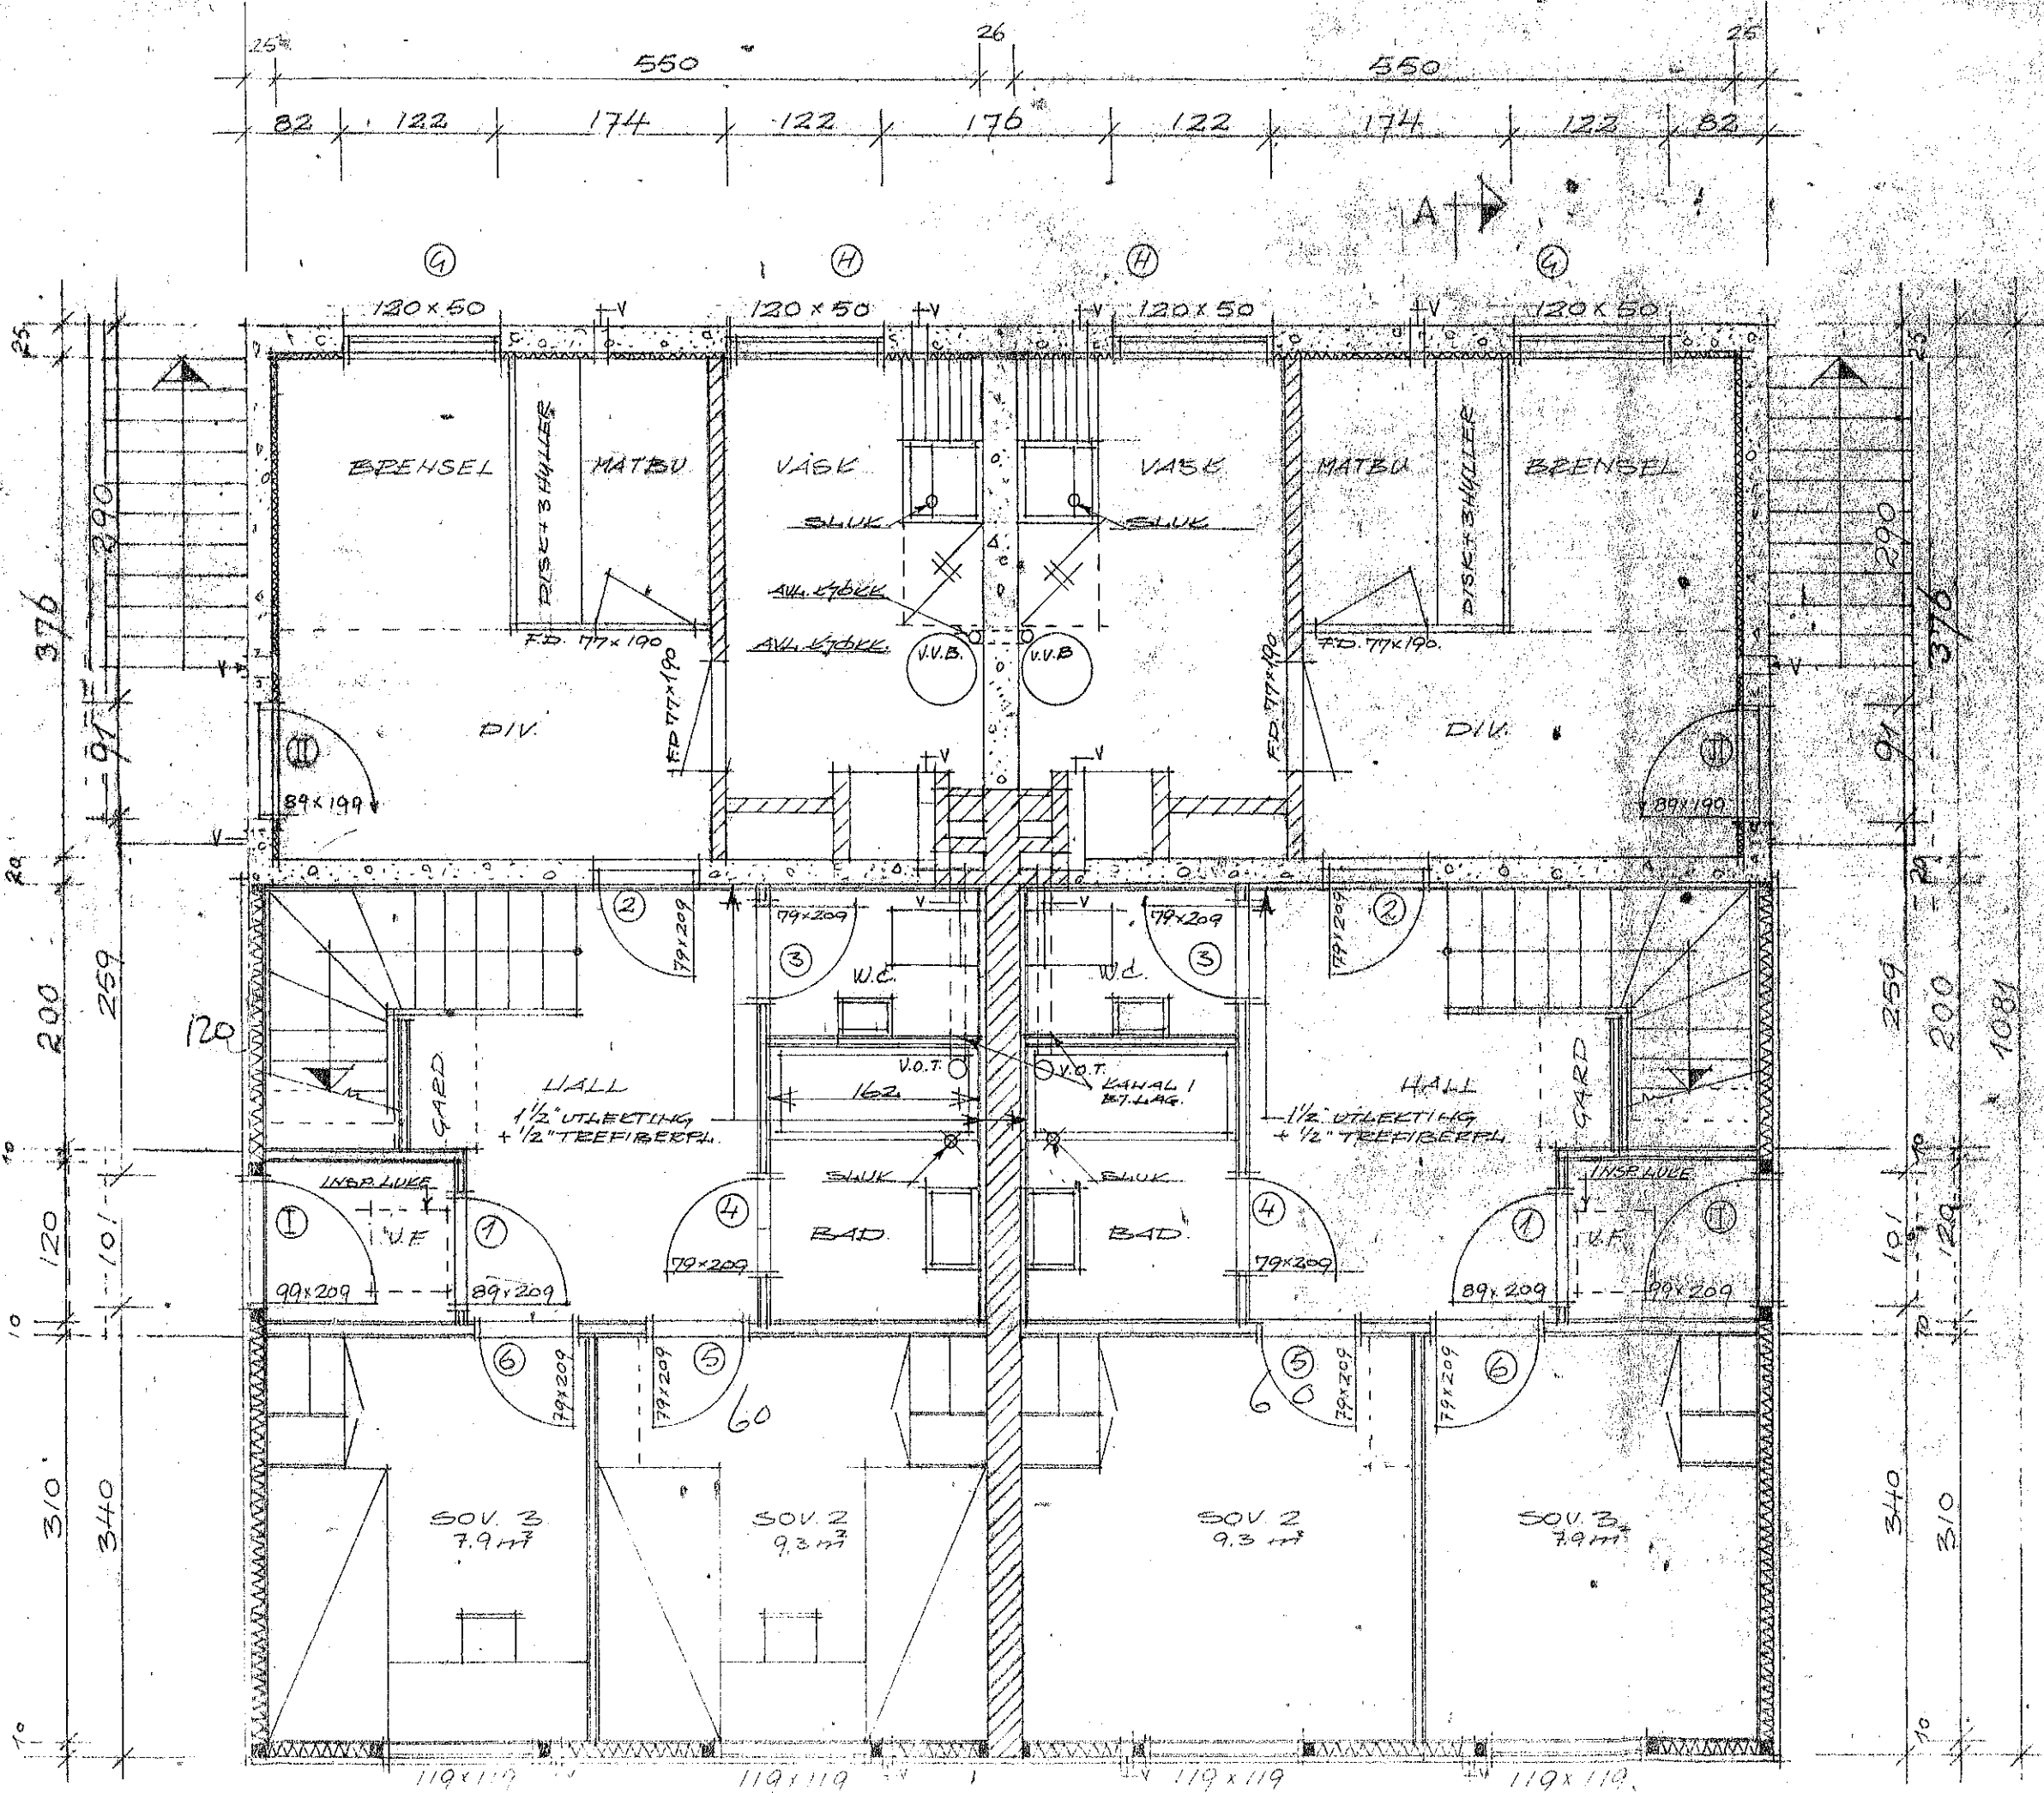

SKJEMA AV GARDEROB

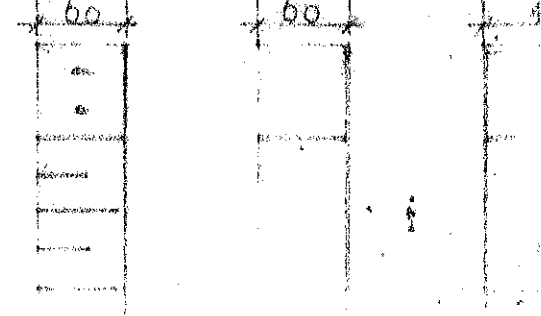


UNDERETASJE

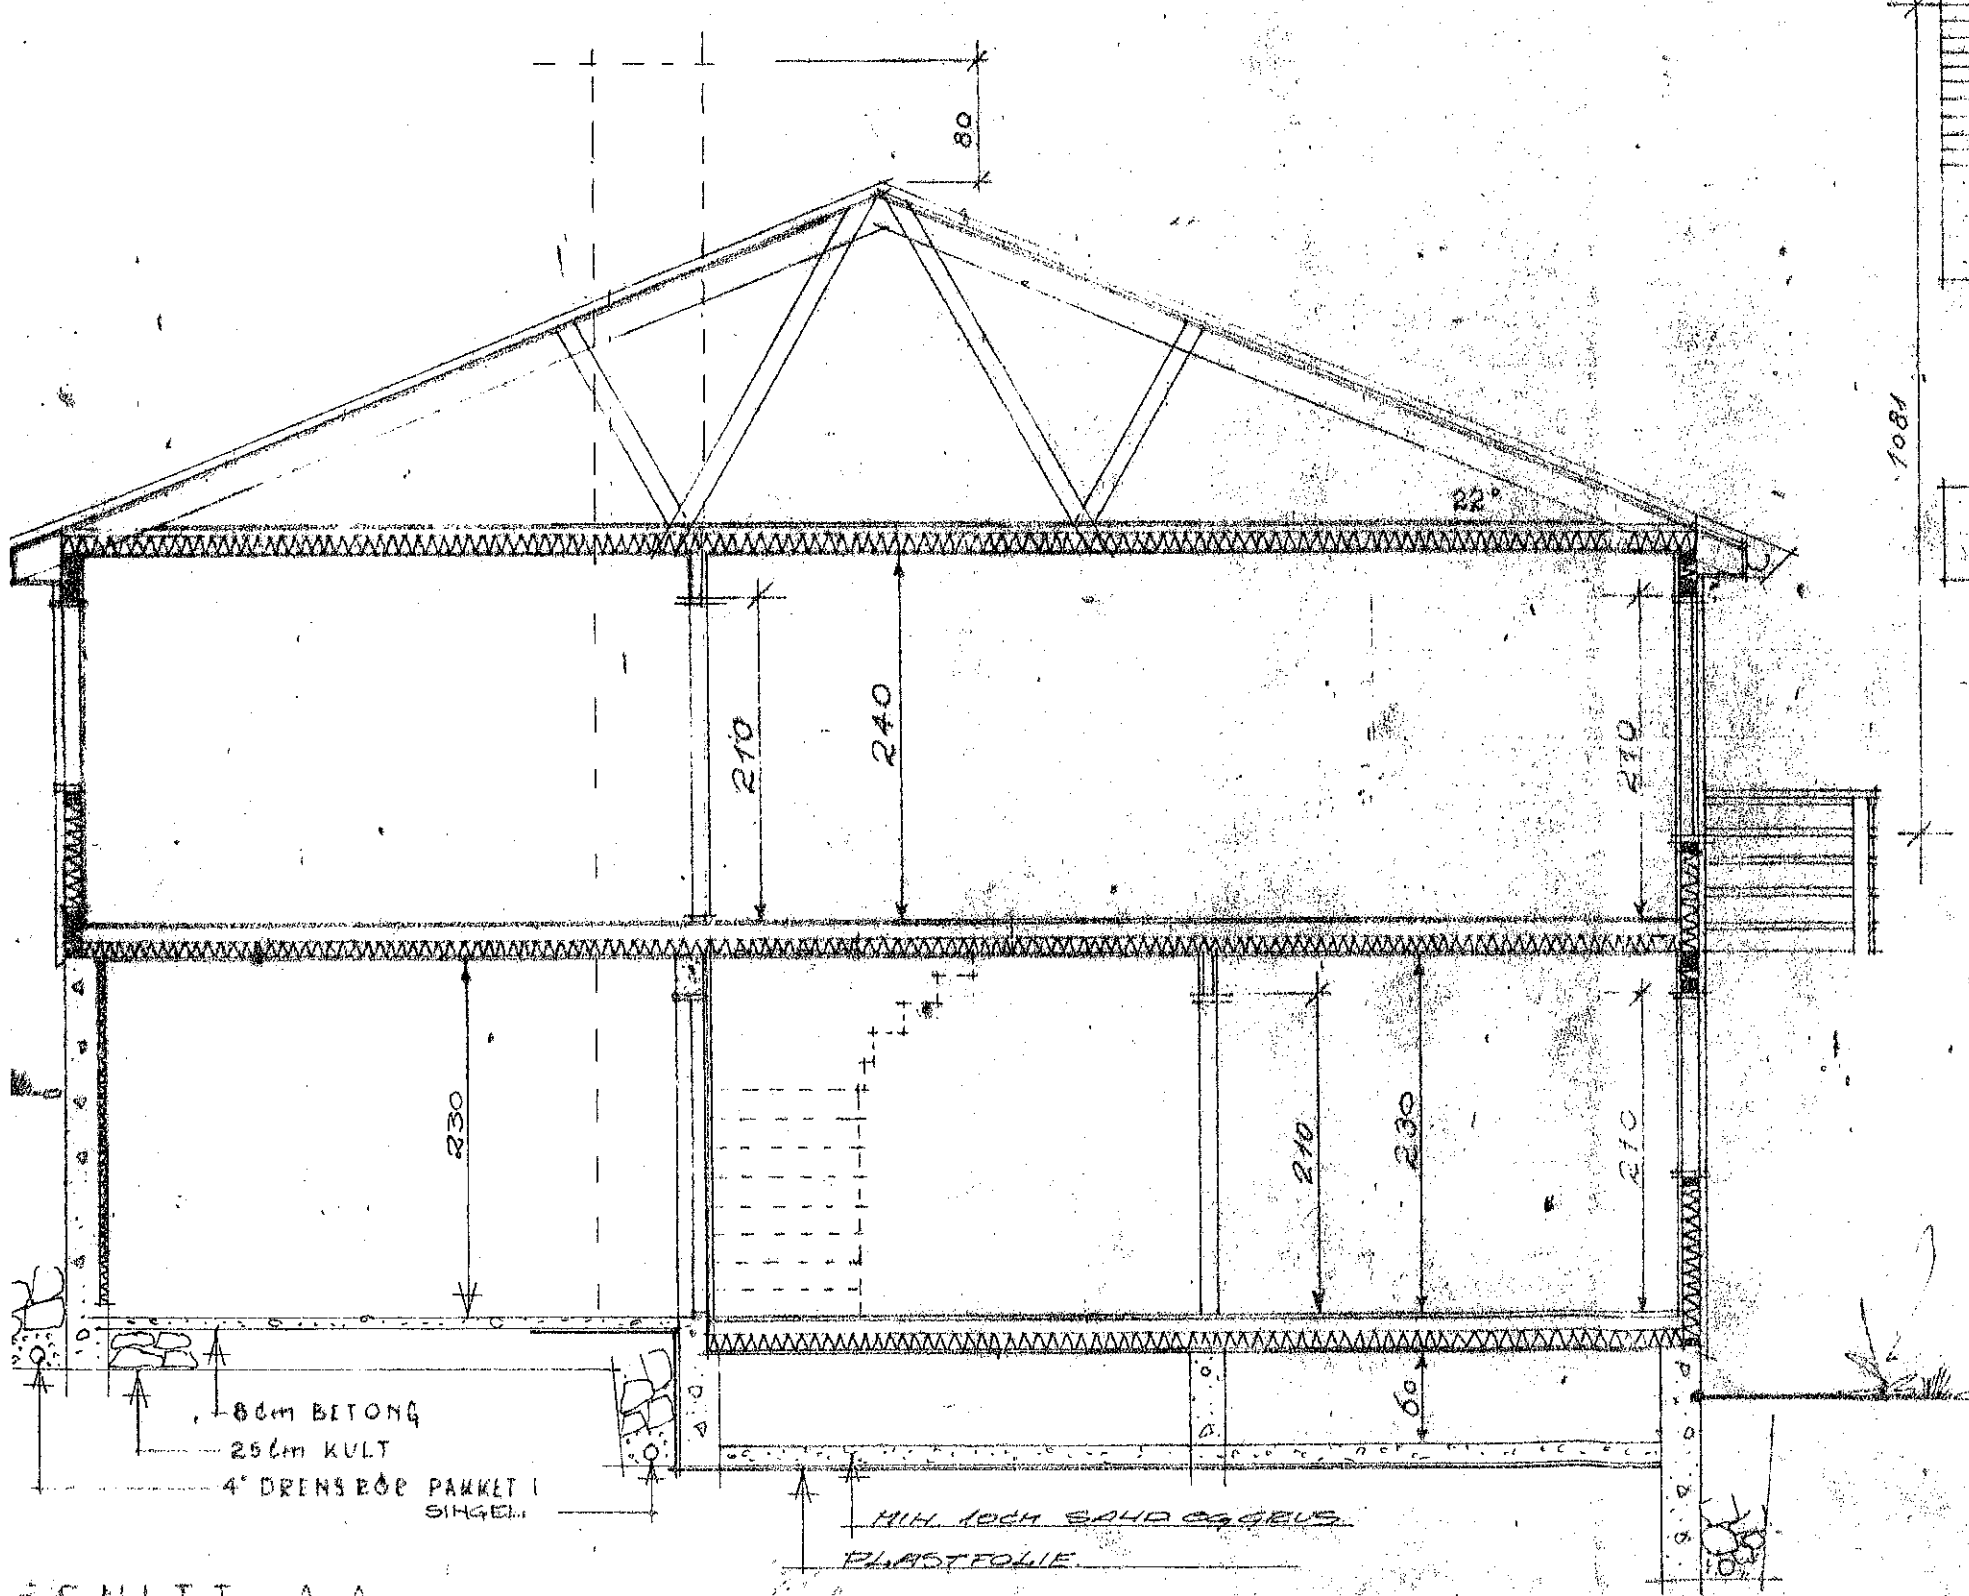

SNITT A-A



SNITT VINDSKAP
SNITT DØRSKAP

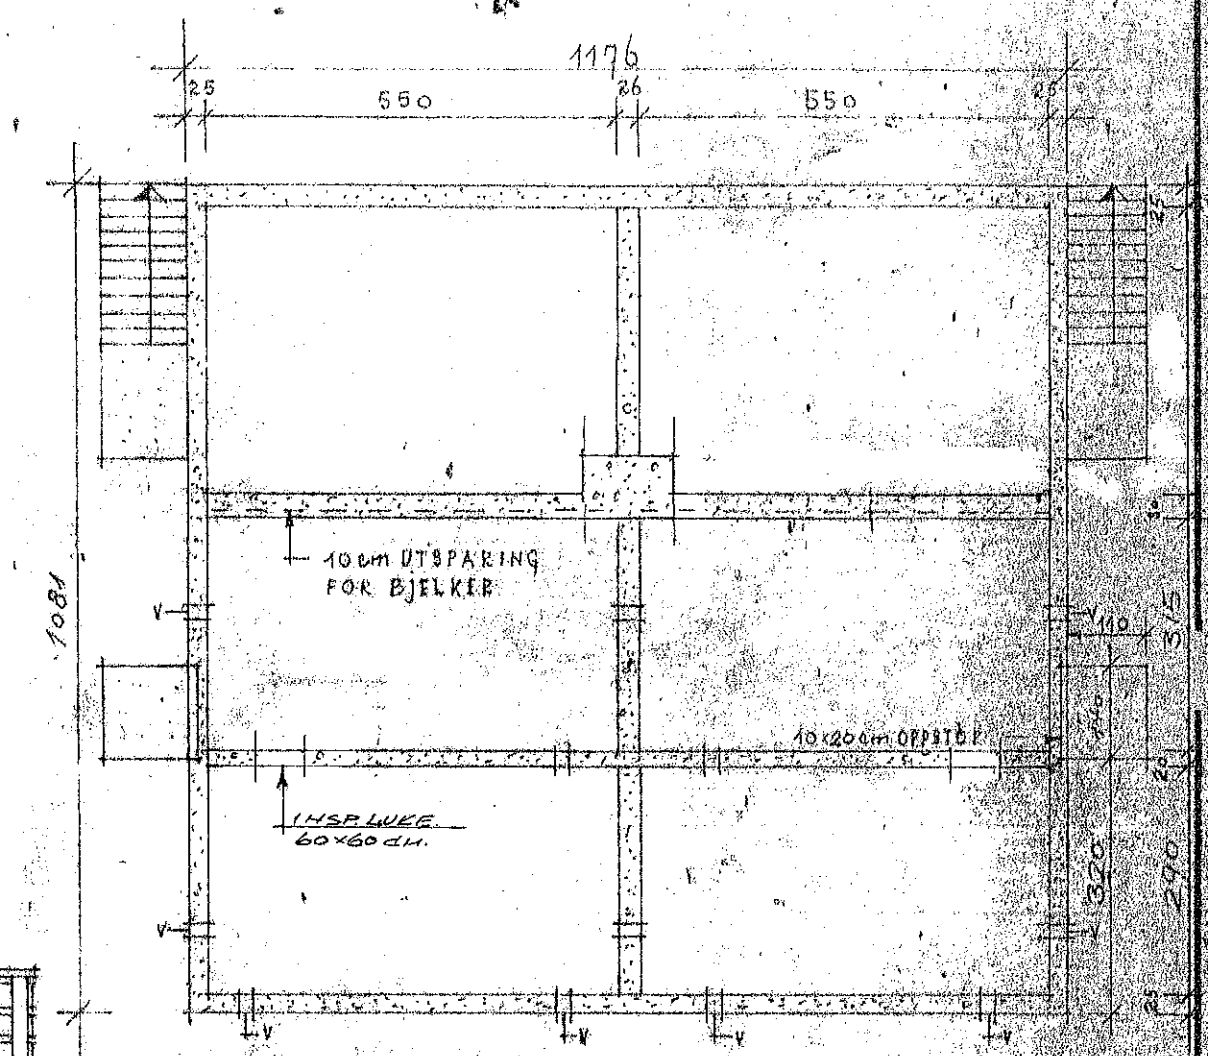

FUNDAMENTPLAN M=1:100 BYGNINGSGULEREN I SANDNES

Godkjent av...
Huset må ikke oppføres uten de godkjente tegningene eller.

Mottatt 6/10-70
Arkiv 5916

LEIEAREAL PER LEILIGHET		
1. ETASJE	5,62 x 10,55	= 59,29 m ²
UNDERETASJE	5,62 x 6,47	= 36,36 m ²
+ V.F.	1,60 x 1,40	= 2,24 m ²
		= 98,41 m ²

BYGGH.	Fålastikk	Tegn.	Datum
SANDNES BOLIGBYGGELAG	1:50	VG	16/4/69
STED: "EIHARTANGEN" VATNE	1:100	Trc. AM	30/6/70
SAK: VERTIKALDELT 2-MANNSBOLIG		Klr.	16/70
		Erstatning for:	Kont. 23/10/70

H BRØDR. HETLAND
SANDNES - BRYNE
TN 34050 - 21099

V2-1

Erstattet av: